
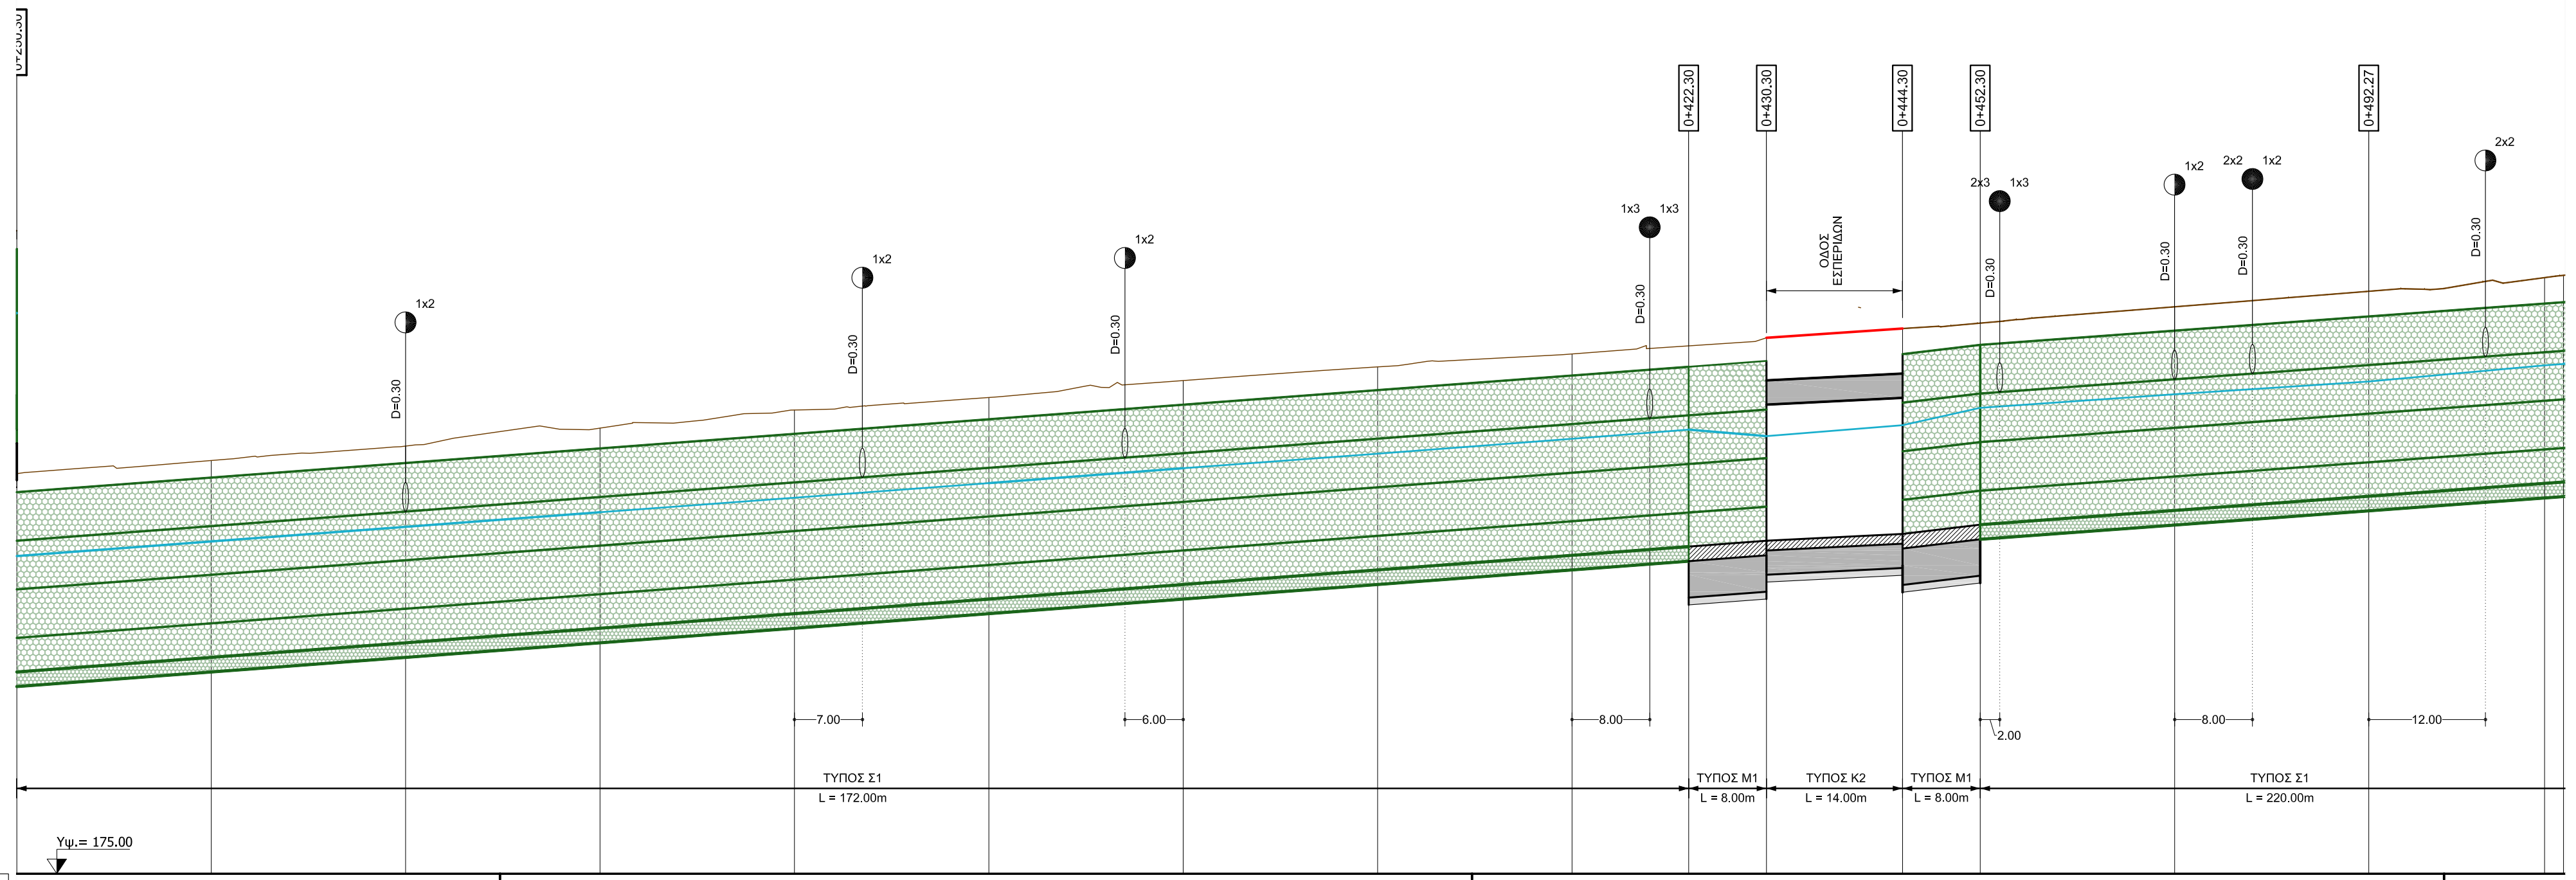


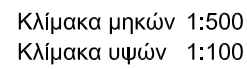

<

ΕΛΛΗΝΙΚΗ ΔΗΜΟΚΡΑΤΙΑ
ΥΠΟΥΡΓΕΙΟ ΥΠΟΔΟΜΩΝ ΚΑΙ ΜΕΤΑΦΟΡΩΝ
Γ.Γ.Υ. / Γ.Δ.Υ.Κ.Υ.
ΔΙΕΥΘΥΝΣΗ ΑΝΤΙΠΛΗΜΜΥΡΙΚΩΝ ΚΑΙ ΕΓΓΕΙΟΜΕΛΙΤΗΡΙΚΩΝ ΕΡΓΩΝ (Δ.Α.Ε.Ε.)
ΤΜΗΜΑ ΣΧΕΔΙΑΣΜΟΥ ΠΡΟΓΡΑΜΜΑΤΙΣΜΟΥ ΚΑΙ ΜΕΛΕΤΩΝ (α)

ΜΕΛΕΤΗ ΔΙΕΥΘΕΤΗΣΗΣ
ΡΕΜΑΤΟΣ ΑΧΑΡΝΩΝ (ΚΑΝΑΠΙΤΣΑ) Ν. ΑΤΤΙΚΗΣ
ΑΠΟ Χ.Θ. 0+000 (ΕΚΒΟΛΗ ΣΤΟΝ Π. ΚΗΦΙΣΟ) ΕΩΣ Χ.Θ. 12+000

ΟΡΙΣΤΙΚΗ ΥΔΡΑΥΛΙΚΗ ΜΕΛΕΤΗ	ΥΟΜ.01
ΤΜΗΜΑ ΑΠΟ ΟΔΟ ΔΕΚΕΛΕΙΑΣ ΩΣ ΟΔΟ ΘΡΑΚΟΜΑΚΕΔΟΝΩΝ	ΚΩΔΙΚΟΣ ΜΕΛΕΤΗΣ
ΟΡΙΖΟΝΤΙΟΓΡΑΦΙΑ ΚΑΙ ΜΗΚΟΤΟΜΗ ΕΡΓΩΝ ΑΠΟ Χ.Θ. 0+250.30 ΕΩΣ Χ.Θ. 0+512.30 (ΦΥΛΛΟ 2 ΑΠΟ 13)	A / A Σ3.2.2 K/ΒΛΗΜΑ 1:500 FILE S3-2.dwg

ΣΥΜΠΡΑΤΤΟΝΤΑ ΓΡΑΦΕΙΑ

ΔΗΜΗΤΡΗΣ ΣΩΤΗΡΟΠΟΥΛΟΣ & ΣΥΝΕΡΓΑΤΕΣ Α.Μ.Ε. / Ζ&Α - Π. ΑΝΤΩΝΑΡΟΠΟΥΛΟΣ & ΣΥΝΕΡΓΑΤΕΣ Α.Μ.Ε.
ΜΑΡΟΥΚΗΣ ΙΩΑΝΝΗΣ / ΡΙΤΣΟΣ ΑΠΟΣΤΟΛΟΣ / ΚΑΪΜΑΚΗ ΠΑΝΑΓΙΩΤΑ - ΣΤΥΛΙΑΝΗ / ΚΑΨΑΛΗΣ ΠΑΝΑΓΙΩΤΗΣ

ΕΚΠΟΝΗΣΗ ΜΕΛΕΤΗΣ

 ΔΗΜΗΤΗΣ ΣΩΤΗΡΟΠΟΥΛΟΣ & ΣΥΝΕΡΓΑΤΕΣ Α.Ε. Περσέων 14, 151 25 Μαρούσι Τηλ:210 69 53 700-3 Fax: 210 69 53 704 E-mail: info@dsacssn.gr, www.dsacssn.gr	ΟΝΟΜΑΤΕΠΩΝΥΜΟ ΗΜΕΡΩΝΙΑ ΥΠΟΓΡΑΦΗ	ΔΗΜΗΤΗΣ ΣΩΤΗΡΟΠΟΥΛΟΣ & ΣΥΝΕΡΓΑΤΕΣ Α.Ε.
	ΣΥΝΤΑΞΗ ΔΕΛΧΟΣ ΕΚΔΡΟΗ	Ι. ΔΕΛΠΟΥ Β. ΝΕΡΟΥΜΟΥΔΗ Δ. ΣΩΤΗΡΟΠΟΥΛΟΣ

ΑΝΑΘΕΩΡΗΣΕΙΣ		
A / A	ΗΜΕΡΗΝΙΑ	ΑΙΤΙΑ Ή ΛΟΓΟΣ ΑΝΑΘΕΩΡΗΣΗΣ
A		
B		
Γ		

ΕΛΕΓΧΟΣ & ΕΓΚΡΙΣΗ ΥΠΗΡΕΣΙΑΣ			
	ΟΝΟΜΑΤΕΠΩΝΥΜΟ	ΗΜΕΡ/ΝΙΑ	ΥΠΟΓΡΑΦΗ
ΕΛΕΓΧΘΗΚΕ	Η ΕΠΙΒΕΛΟΥΣΑ Ο ΠΡΟΣΤΑΜΕΝΟΣ ΤΜΗΜΑΤΟΣ ΜΕΛΕΤΩΝ	ΕΥΘΥΜΙΑΔΟΥ ΔΗΜΗΤΡΑ ΚΑΝΕΛΛΟΠΟΥΛΟΣ ΙΩΑΝΝΗΣ	
ΒΕΒΑΙΩΘΗΚΕ	Ο ΔΙΕΥΘΥΝΤΗΣ Δ.Α.Ε.	ΚΟΤΣΟΝΗΣ ΑΝΤΩΝΗΣ	
ΕΓΚΡΙΤΙΚΗ ΑΠΟΦΑΣΗ : Υ.ΥΠΟ.ΜΕ. / Γ.Γ.Υ. / Γ.Δ.Υ.Κ.Υ. / ΔΔΕΕ / 2022 / Φ.Ε. ΜΑΘ 08 / 21-12-2016			