
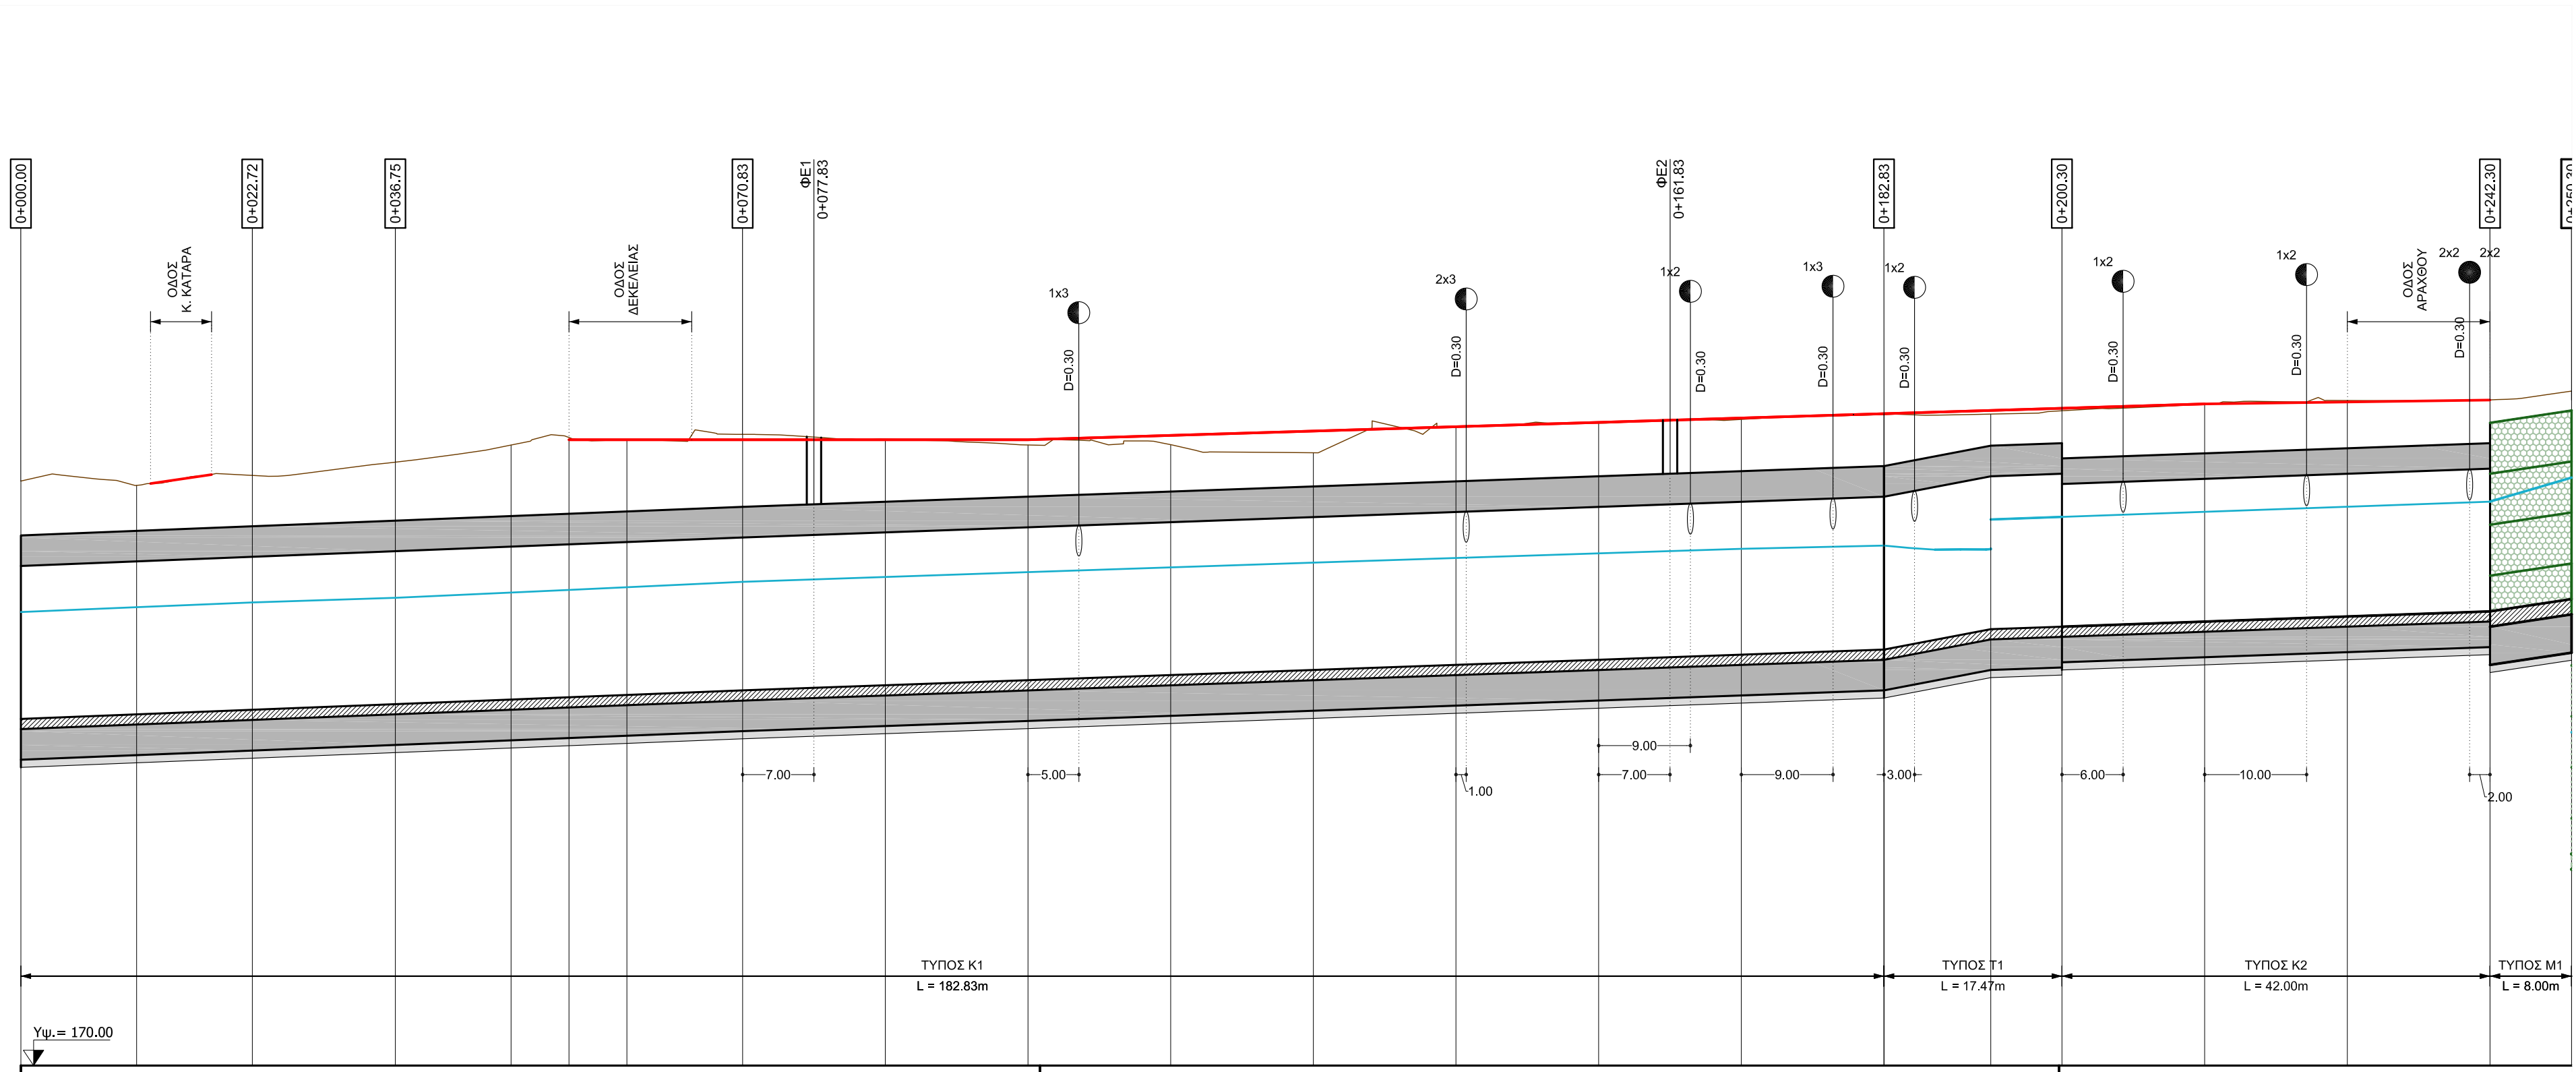


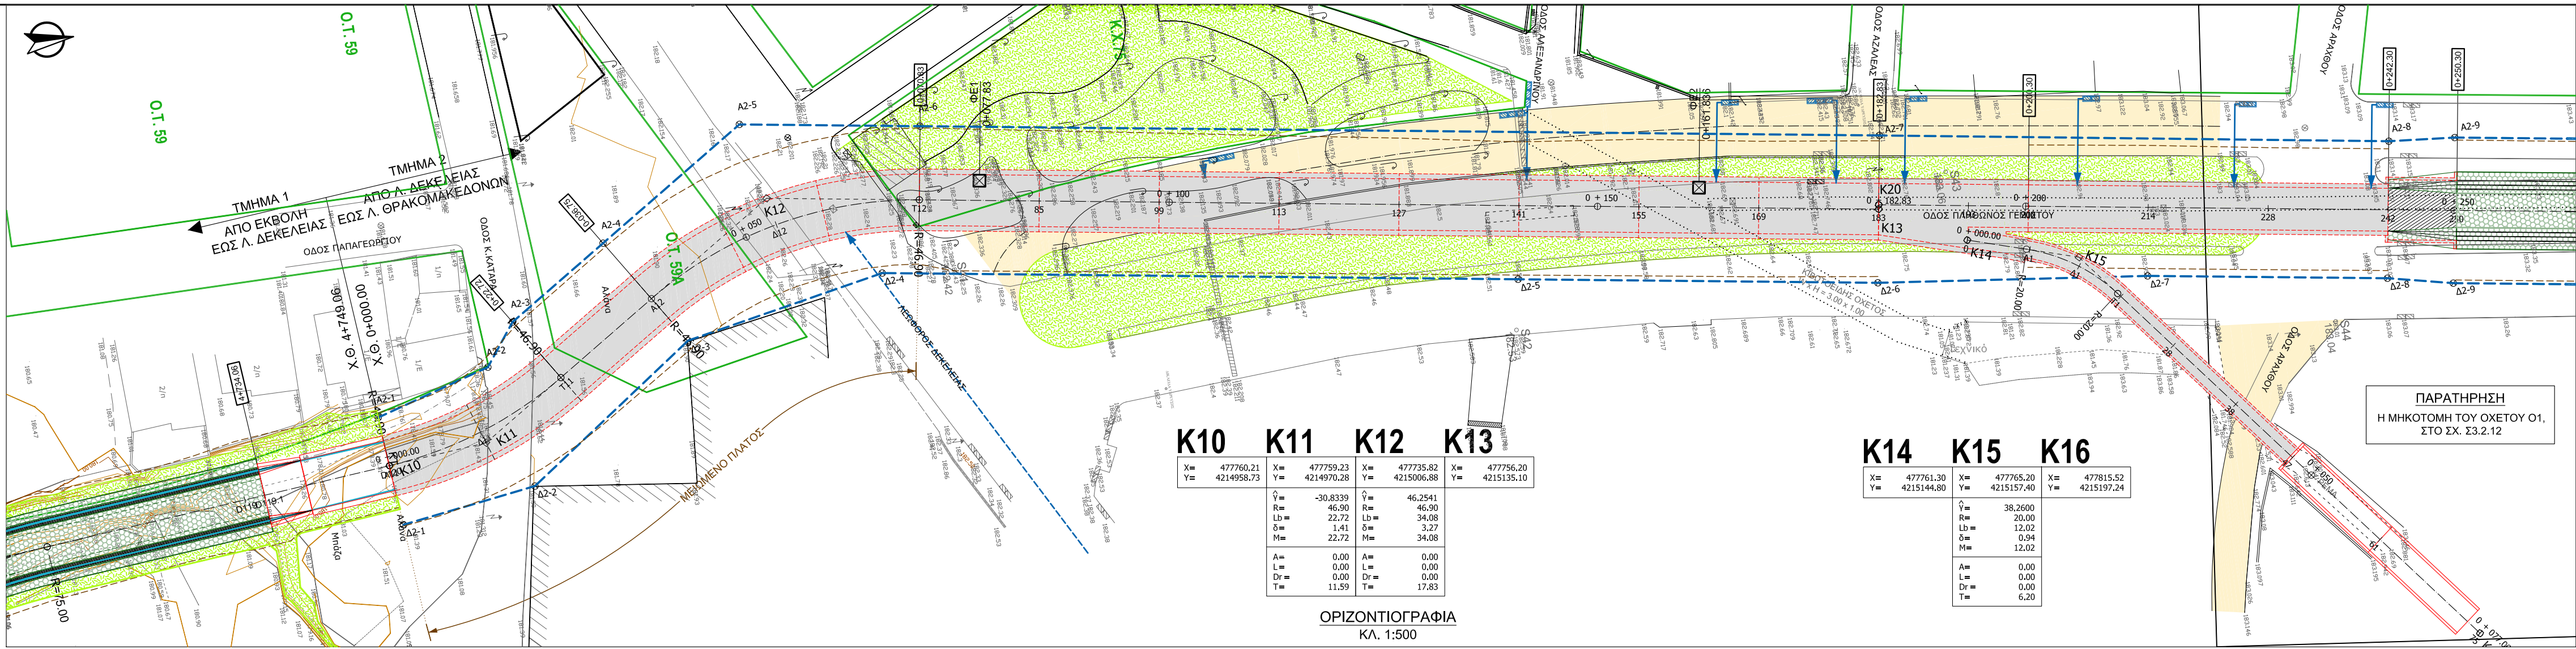

Κλίμακα μιλίων 1:500
Κλίμακα υψών 1:100

ΧΑΡΑΞΗ	ΧΙΛΙΟΜΕΤΡΙΣΗ	0+000	0+100	0+200
	ΔΙΑΤΟΜΕΣ	A11	A12	A13

ΟΡΙΖΟΝΤΙΟΓΡΑΦΙΑ		ΥΠΟΜΝΗΜΑ	
ΟΡΙΖΟΝΤΙΟΓΡΑΦΙΑ		ΜΗΚΟΤΟΜΗ	
	ΑΝΟΙΚΤΗ ΟΡΘΟΓΩΝΙΚΗ ΔΙΑΤΟΜΗ		ΟΡΙΣΜΕΝΟ ΣΚΥΡΟΔΕΜΑ ΣΕ ΤΟΜΗ
	ΚΛΕΙΣΤΗ ΟΡΘΟΓΩΝΙΚΗ ΔΙΑΤΟΜΗ		ΣΤΡΩΣΗ ΦΘΟΡΑΣ
	ΣΩΛΗΝΩΤΟΣ ΟΧΤΟΣ		ΣΚΥΡΟΔΕΜΑ ΚΑΒΑΡΙΣΜΟΥ
	ΥΦΕΤΑΜΕΝΟ ΚΑΙ ΔΙΑΤΗΡΟΥΜΕΝΟ ΤΕΧΝΙΚΟ		ΣΤΡΩΜΕΝΕΣ ΣΕ ΤΟΜΗ
	ΥΦΕΤΑΜΕΝΟ ΚΑΙ ΚΑΤΑΓΡΟΥΜΕΝΟ ΤΕΧΝΙΚΟ		ΑΡΙΣΤΕΡΗ ΣΤΕΦΗ ΚΑΤΑΚΟΡΥΦΩΝ ΤΟΙΧΩΝ
	ΠΡΑΝΗ ΟΧΘΗΣ		ΚΟΙΝΗ ΣΤΕΦΗ ΚΑΤΑΚΟΡΥΦΩΝ ΤΟΙΧΩΝ
	ΑΝΕΠΕΝΔΥΤΟΣ ΠΥΘΜΕΝΑΣ ΗΚΑΙ ΟΧΘΕΣ		ΔΕΞΙΑ ΣΤΕΦΗ ΚΑΤΑΚΟΡΥΦΩΝ ΤΟΙΧΩΝ
	ΕΠΕΝΔΥΣΗ ΜΕ ΣΚΥΡΟΔΕΜΑ		ΑΝΕΠΕΝΔΥΤΑ ΠΡΑΝΗ
	ΕΠΕΝΔΥΣΗ ΜΕ ΣΤΡΩΜΕΝΕΣ		ΠΡΑΝΗ ΕΠΕΝΔΕΥΜΕΝΑ ΜΕ ΣΚΥΡΟΔΕΜΑ
	ΟΧΘΗ ΜΕ ΒΑΘΜΙΔΑΤΑ ΣΥΡΜΑΤΟΚΙΒΩΤΙΑ		ΠΡΑΝΗ ΕΠΕΝΔΕΥΜΕΝΑ ΜΕ ΣΥΡΜΑΤΟΚΙΒΩΤΙΑ
	ΕΠΙΒΛΕΠΗΚΗ ΔΙΑΜΟΡΦΩΣΗ (ΦΥΤΕΥΣΗ)		ΟΧΘΗ ΜΕ ΒΑΘΜΙΔΑΤΑ ΣΥΡΜΑΤΟΚΙΒΩΤΙΑ
	ΟΡΙΟ ΕΚΣΚΑΦΗΣ		ΑΝΤΙΣΤΗΡΙΞΗ ΜΕ ΠΑΣΣΑΛΟΤΟΙΧΟΥΣ
	ΑΝΤΙΣΤΗΡΙΞΗ ΜΕ ΠΑΣΣΑΛΟΤΟΙΧΟΥΣ		ΑΡΙΣΤΕΡΗ ΣΤΕΦΗ ΒΑΘΜΙΔΩΤΩΝ ΣΥΡΜΑΤΟΚΙΒΩΤΩΝ
	ΑΝΟΤΑΤΗ ΣΤΑΘΜΗ ΥΔΑΤΟΣ Τ=50 ΧΡΟΝΙΑ		ΚΟΙΝΗ ΣΤΕΦΗ ΒΑΘΜΙΔΩΤΩΝ ΣΥΡΜΑΤΟΚΙΒΩΤΩΝ
	ΓΡΑΜΜΗ ΟΡΙΩΘΕΤΗΣΗΣ		ΔΕΞΙΑ ΣΤΕΦΗ ΒΑΘΜΙΔΩΤΩΝ ΣΥΡΜΑΤΟΚΙΒΩΤΩΝ
	ΣΗΜΕΙΟ ΟΡΙΩΘΕΤΗΣΗΣ ΑΡΙΣΤΕΡΗΣ ΟΧΘΗΣ ΜΕ ΑΙΑ 14		ΦΥΣΙΚΟ ΕΔΑΦΟΣ ΣΤΟΝ ΛΕΩΝΑ
	ΣΗΜΕΙΟ ΟΡΙΩΘΕΤΗΣΗΣ ΔΕΞΙΑΣ ΟΧΘΗΣ ΜΕ ΑΙΑ 14		ΠΥΘΜΕΝΑΣ ΡΕΜΑΤΟΣ ΑΧΑΡΩΝΩΝ
	ΟΙΚΟΣΟΜΙΚΗ ΓΡΑΜΜΗ		ΑΡΙΣΤΕΡΗ ΦΥΣΙΚΗ ΟΧΘΗ
	ΡΥΜΟΤΟΜΙΚΗ ΓΡΑΜΜΗ		ΔΕΞΙΑ ΦΥΣΙΚΗ ΟΧΘΗ
	ΠΡΟΤΕΙΝΟΜΕΝΗ ΟΔΟΠΟΙΙΑ		ΑΝΟΤΑΤΗ ΣΤΑΘΜΗ ΥΔΑΤΟΣ Τ=50 ΧΡΟΝΙΑ
	ΠΡΟΤΕΙΝΟΜΕΝΗ ΠΕΖΟΓΕΦΥΡΑ		ΕΡΥΘΡΑ ΔΡΟΜΟΝ
	ΑΓΩΓΟΣ ΑΠΟΧΕΤΕΥΣΗΣ ΟΜΒΡΙΩΝ		ΦΥΤΕΥΣΕΙΣ
	ΑΓΩΓΟΣ ΑΠΟΧΕΤΕΥΣΗΣ ΑΚΑΘΑΡΤΩΝ		ΣΥΜΒΟΛΕΣ ΦΡΕΑΤΩΝ ΥΔΡΟΣΥΛΛΟΓΗΣ
	ΦΡΕΑΤΙΟ ΕΠΙΣΚΕΨΗΣ ΚΥΚΛΙΚΗΣ ΚΑΤΟΧΗΣ D ≥ 1.20 m		ΑΡΙΣΤΕΡΑ / ΔΕΞΙΑ / ΑΜΦΙΠΛΕΥΡΑ
	ΦΡΕΑΤΙΟ ΕΠΙΣΚΕΨΗΣ ΟΡΘΟΓΩΝΙΚΗΣ ΚΑΤΟΧΗΣ		Α: ΠΛΗΘΟΣ ΦΡΕΑΤΩΝ Β: ΑΡΙΘΜΟΣ ΕΣΧΑΡΩΝ
	ΠΡΟΤΕΙΝΟΜΕΝΑ ΦΡΕΑΤΙΑ ΥΔΡΟΣΥΛΛΟΓΗΣ ΕΝΟΣ / ΔΥΟ / ΤΡΙΩΝ ΑΝΟΙΓΜΑΤΩΝ		
	ΥΦΕΤΑΜΕΝΑ ΦΡΕΑΤΙΑ ΥΔΡΟΣΥΛΛΟΓΗΣ ΕΝΟΣ / ΔΥΟ / ΤΡΙΩΝ ΑΝΟΙΓΜΑΤΩΝ		

ΕΛΛΗΝΙΚΗ ΔΗΜΟΚΡΑΤΙΑ ΥΠΟΥΡΓΕΙΟ ΥΠΟΔΟΜΩΝ ΚΑΙ ΜΕΤΑΦΟΡΩΝ Γ.Γ.Υ. / Γ.Δ.Υ.Κ.Υ. ΔΙΕΥΘΥΝΣΗ ΑΝΤΙΠΛΗΜΜΥΡΙΚΩΝ & ΕΓΓΕΙΟΒΕΛΤΙΩΤΙΚΩΝ ΕΡΓΩΝ (Δ.Α.Ε.Ε.) ΤΜΗΜΑ ΣΧΕΔΙΑΣΜΟΥ ΠΡΟΓΡΑΜΜΑΤΙΣΜΟΥ & ΜΕΛΕΤΩΝ (α)	
ΜΕΛΕΤΗ ΔΙΕΥΘΕΤΗΣΗΣ ΡΕΜΑΤΟΣ ΑΧΑΡΩΝΩΝ (ΚΑΝΑΠΙΤΣΑ) Ν. ΑΤΤΙΚΗΣ ΑΠΟ Χ.Θ. 0+000 (ΕΚΒΟΛΗ ΣΤΟΝ Π. ΚΗΦΙΣΟ) ΕΩΣ Χ.Θ. 12+000	
ΟΡΙΣΤΙΚΗ ΥΔΡΑΥΛΙΚΗ ΜΕΛΕΤΗ	ΥΟΜ.01
ΤΜΗΜΑ ΑΠΟ ΟΔΟ ΔΕΚΕΛΕΙΑΣ ΕΩΣ ΟΔΟ ΘΡΑΚΟΜΑΚΕΔΟΝΩΝ	Α / Α
ΟΡΙΖΟΝΤΙΟΓΡΑΦΙΑ ΚΑΙ ΜΗΚΟΤΟΜΗ ΕΡΓΩΝ ΑΠΟ Χ.Θ. 0+000.00 ΕΩΣ Χ.Θ. 0+250.30 (ΦΥΛΛΟ 1 ΑΠΟ 13)	ΚΛΙΜΑΚΑ S3-2.dwg
ΣΥΜΠΡΑΤΤΟΝΤΑ ΓΡΑΦΕΙΑ	
ΔΗΜΗΤΡΗΣ ΣΩΤΗΡΟΠΟΥΛΟΣ & ΣΥΝΕΡΓΑΤΕΣ Α.Μ.Ε. / Ζ&Α - Π. ΑΝΤΩΝΑΡΟΠΟΥΛΟΣ & ΣΥΝΕΡΓΑΤΕΣ Α.Μ.Ε. ΜΑΡΟΥΚΗΣ ΙΩΑΝΝΗΣ / ΡΙΤΣΟΣ ΑΠΟΣΤΟΛΟΣ / ΚΑΪΜΑΚΗ ΠΑΝΑΓΙΩΤΑ - ΣΤΥΛΙΑΝΗ / ΚΑΦΑΛΗΣ ΠΑΝΑΓΙΩΤΗΣ	
ΕΚΠΟΝΗΣΗ ΜΕΛΕΤΗΣ	
ΔΗΜΗΤΡΗΣ ΣΩΤΗΡΟΠΟΥΛΟΣ & ΣΥΝΕΡΓΑΤΕΣ Α.Μ.Ε. Παραδίου 14, 151 25, Μαρούσι Τηλ:210 68 53 700-3 Fax: 210 68 53 704 Email: info@dsocivil.gr, www.dsocivil.gr	
ΑΝΑΘΕΩΡΗΣΕΙΣ	
ΕΛΕΓΧΟΣ & ΕΓΚΡΙΣΗ ΥΠΗΡΕΣΙΑΣ	
ΕΓΚΡΙΤΙΚΗ ΑΠΟΦΑΣΗ: Υ.ΥΠΟ.ΜΕ. / Γ.Γ.Υ. / Γ.Δ.Υ.Κ.Υ. / ΔΑΕΕ / 2022 / Φ.Ε. ΜΑΘ 08 / 21-12-2016	