




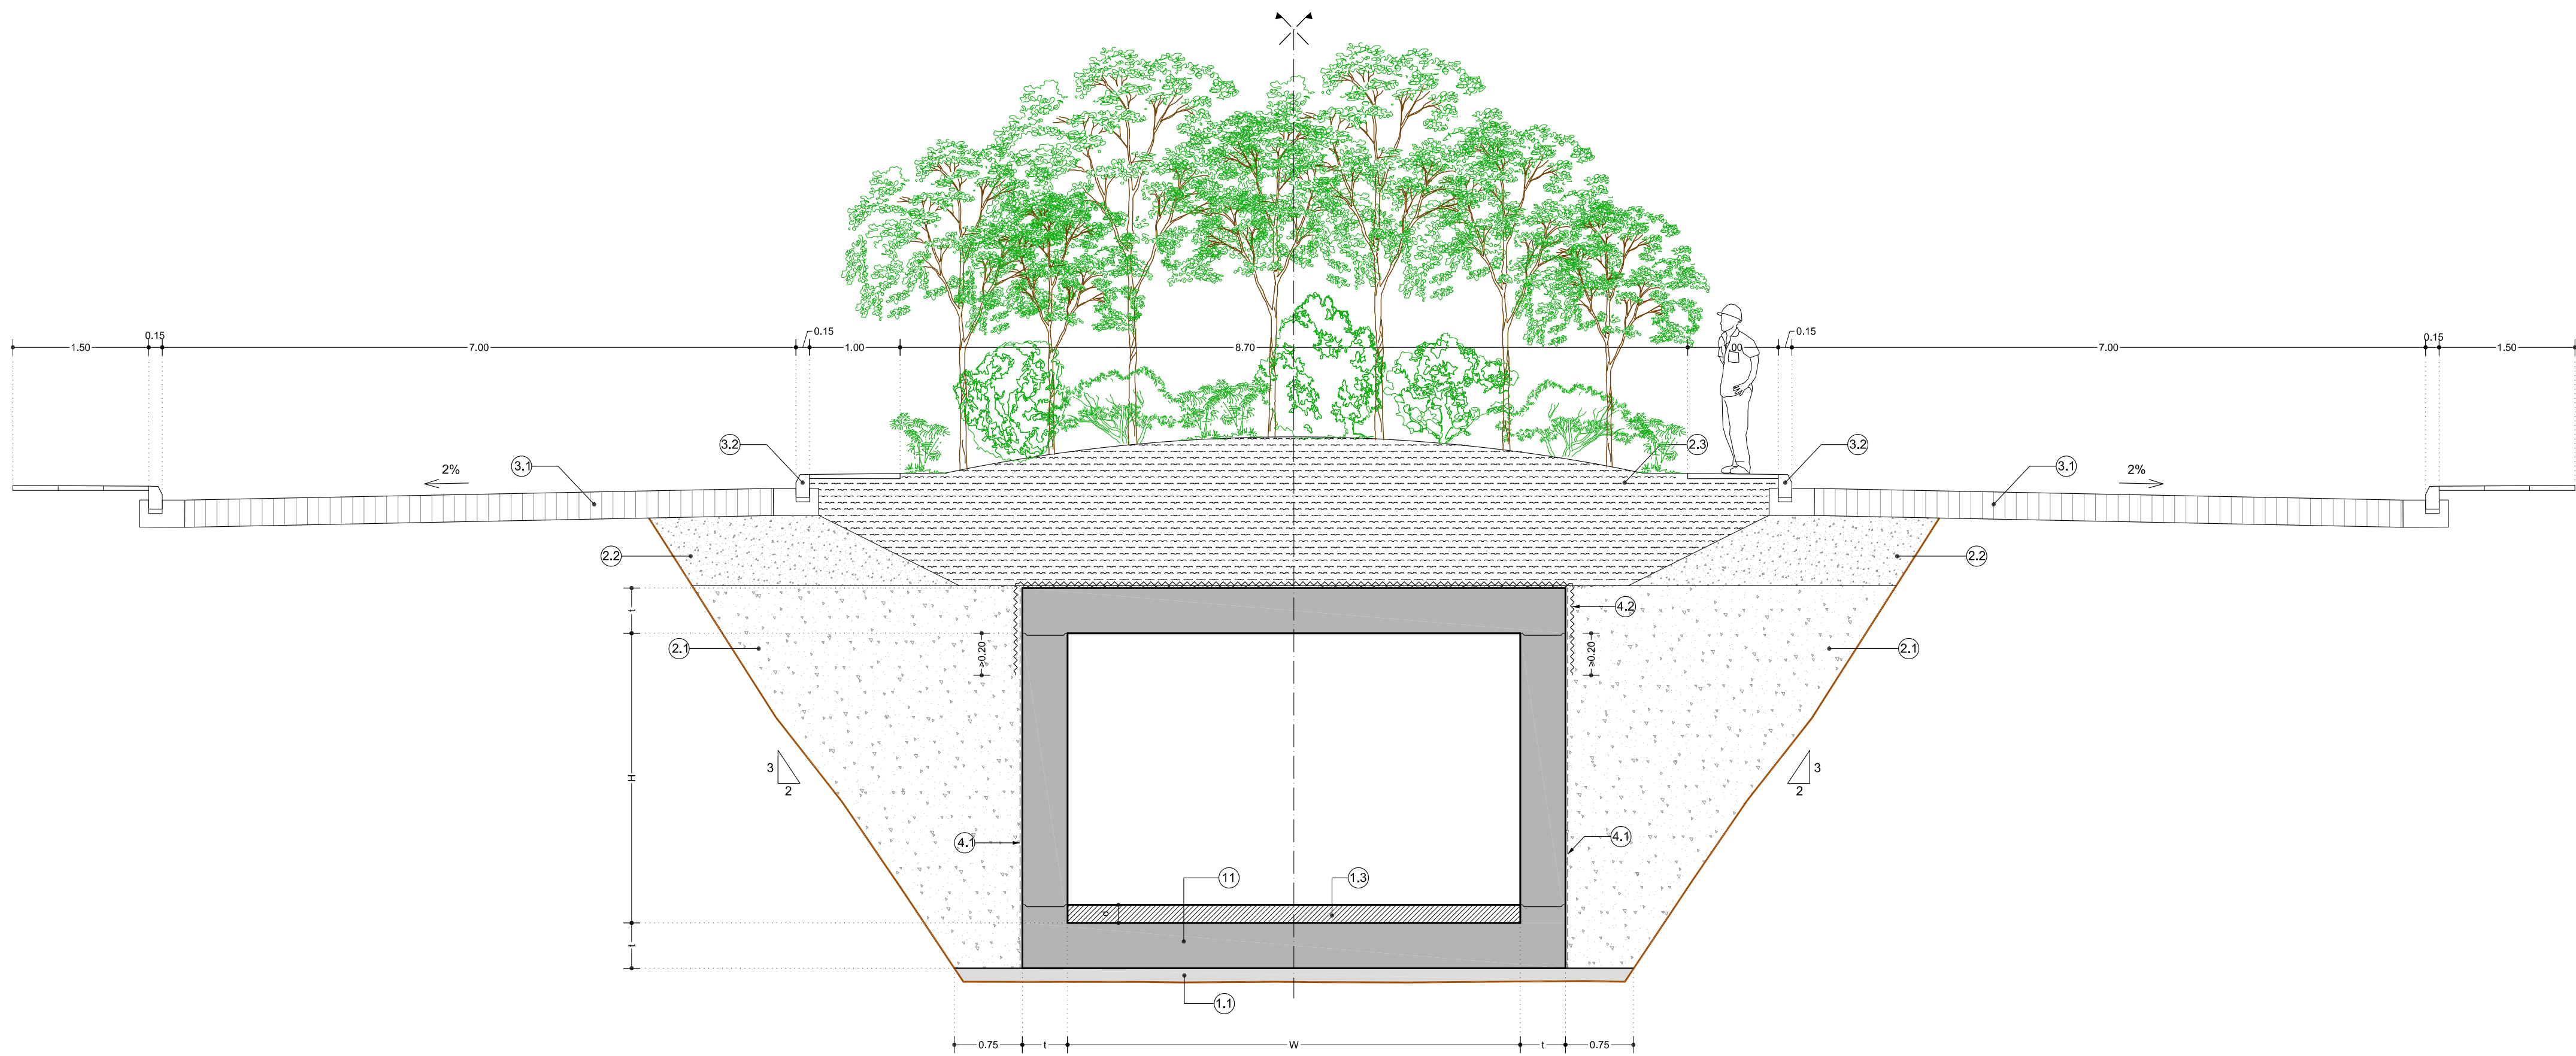


ΣΕ ΧΩΡΟΥΣ ΠΡΑΣΙΝΟΥ, ΤΥΠΟΥ Κ1, Κ3.1, Κ3.2
ΑΠΟ Χ.Θ. 0+070.83 ΕΩΣ Χ.Θ. 0+228.30
ΑΠΟ Χ.Θ. 0+980.00 ΕΩΣ Χ.Θ. 1+156.00

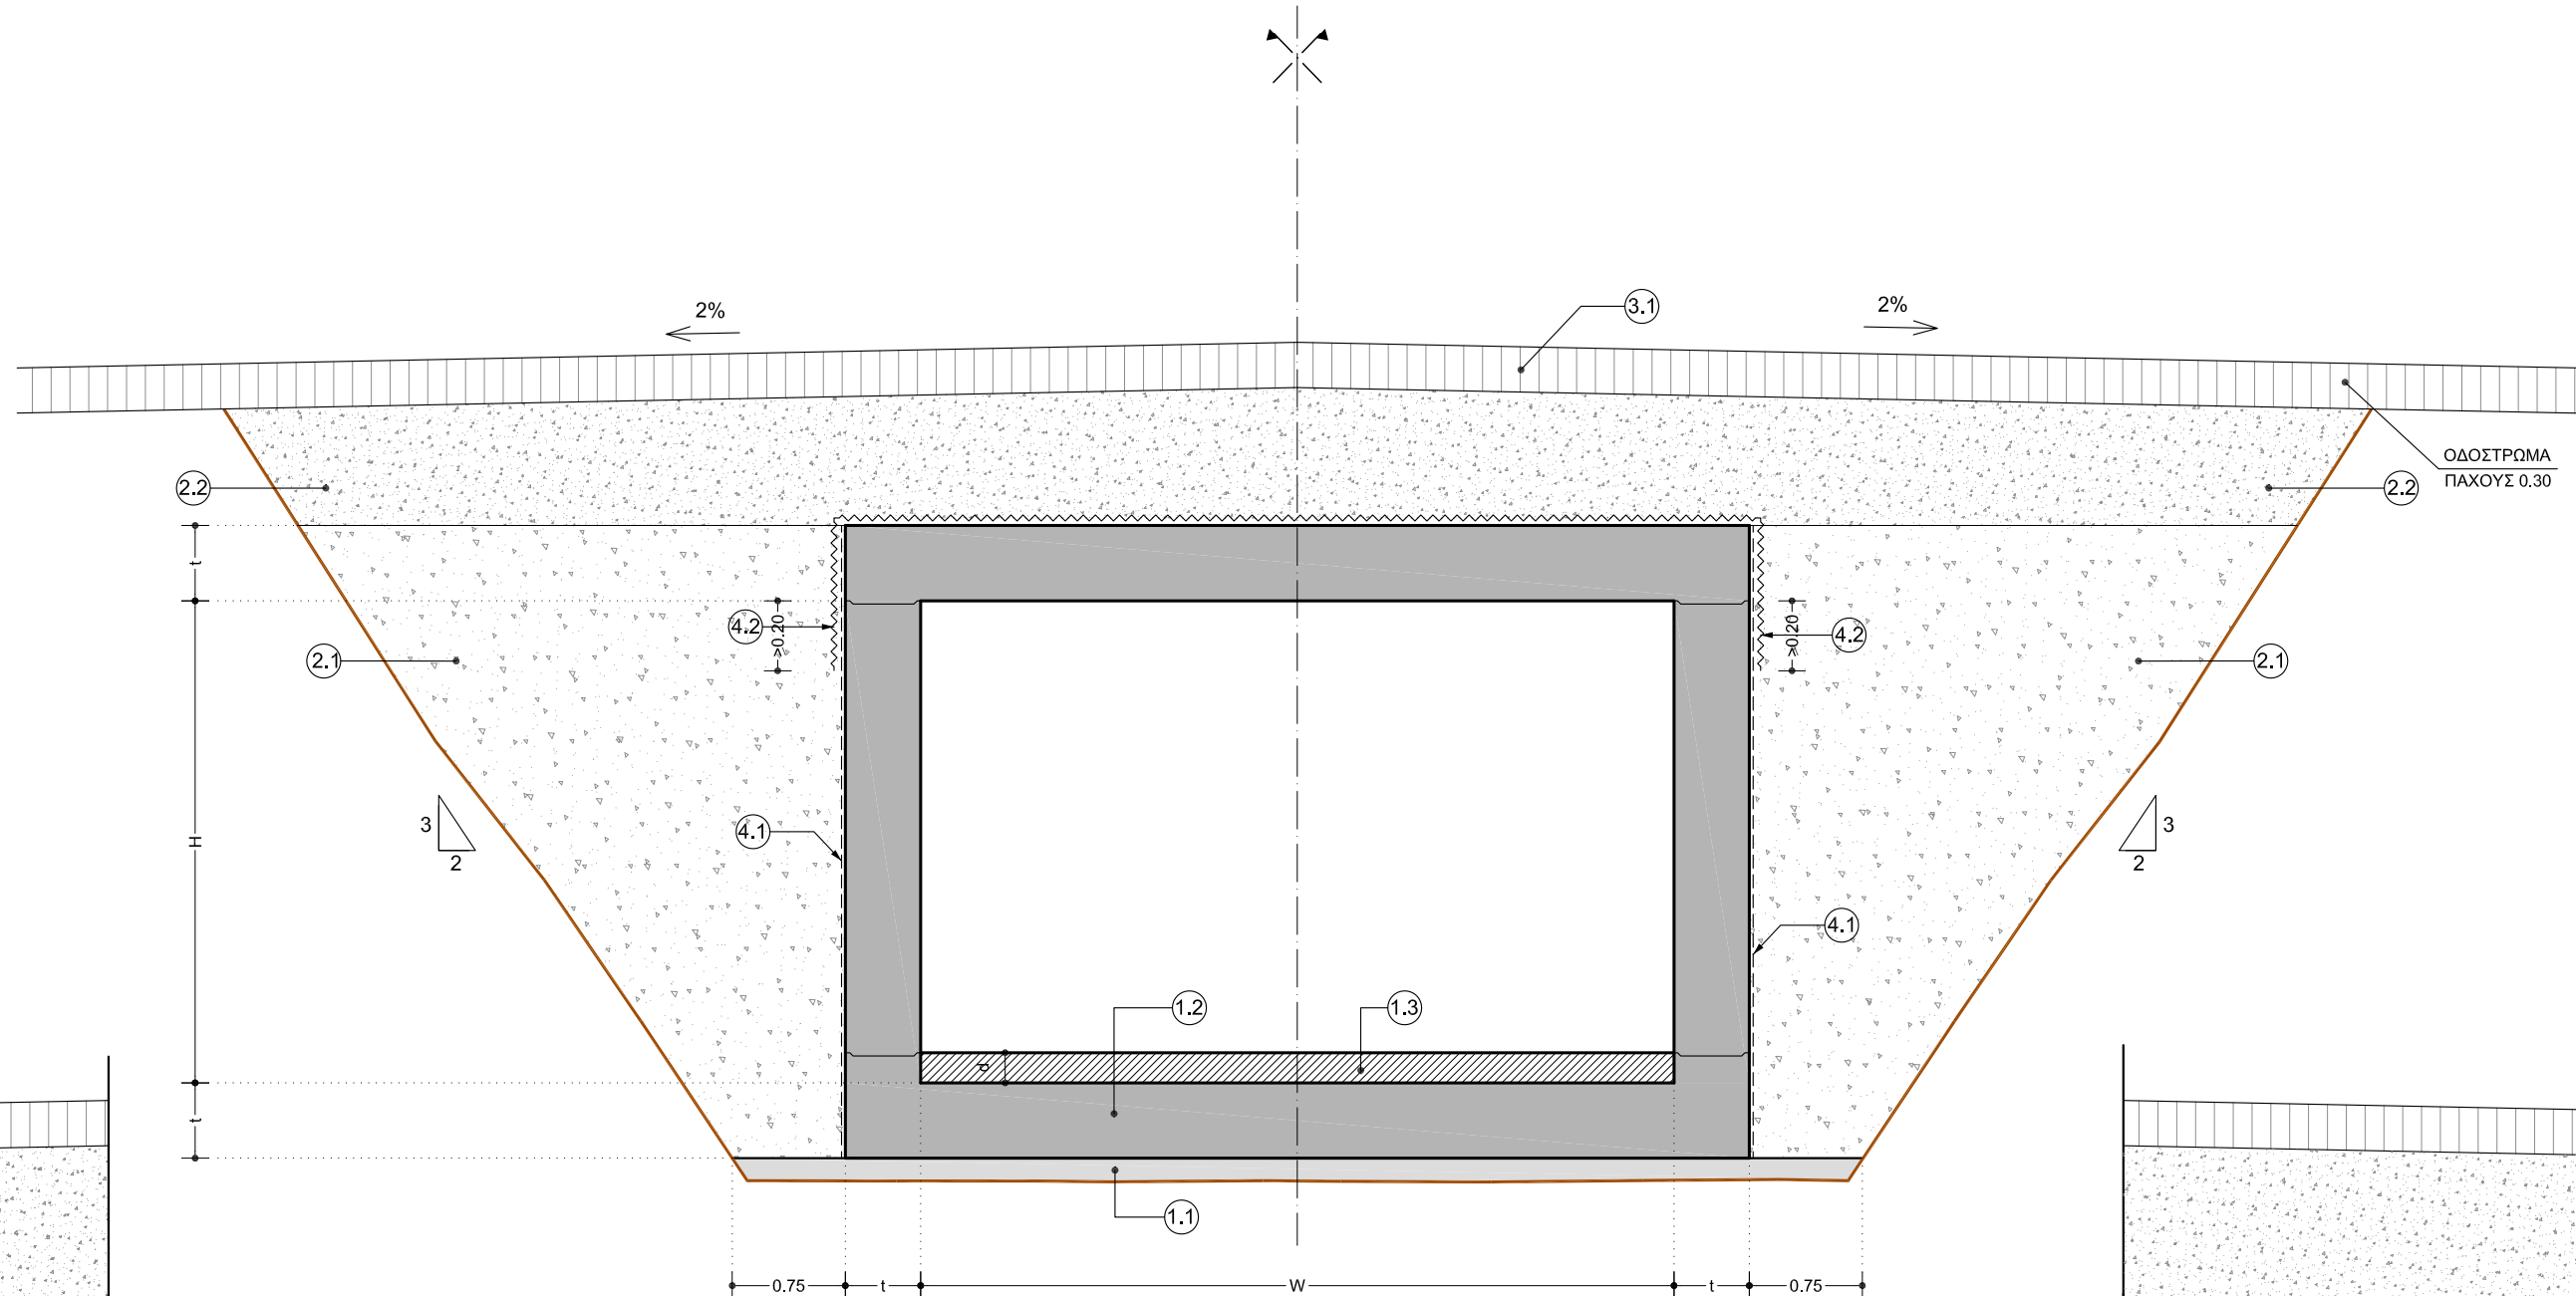

ΣΕ ΔΙΑΣΤΑΥΡΩΣΕΙΣ ΔΡΟΜΩΝ

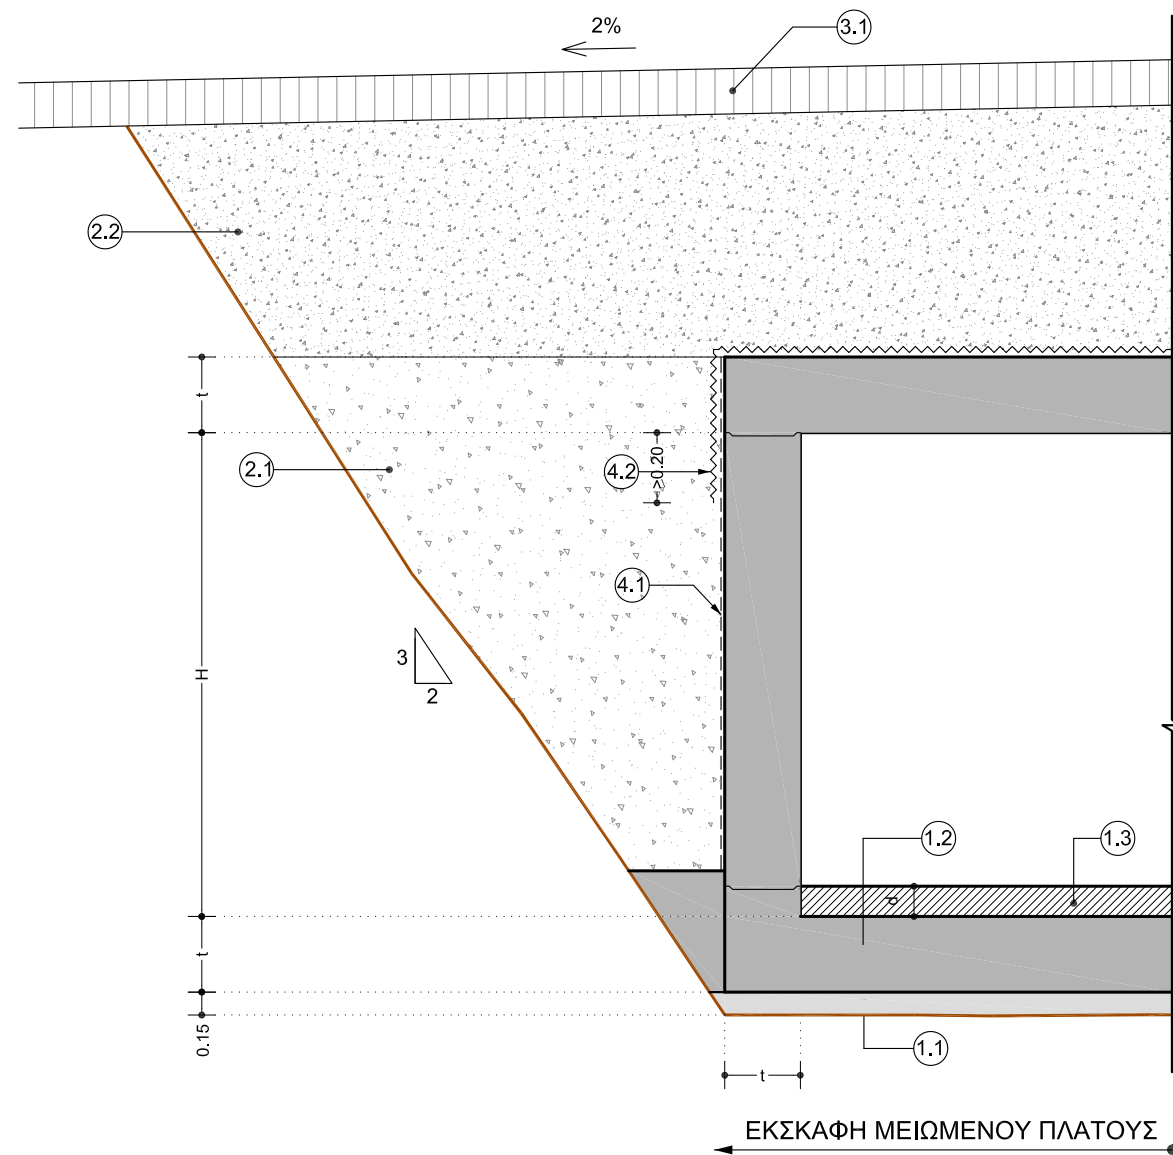

ΕΚΣΚΑΦΗ ΜΕΙΩΜΕΝΟΥ ΠΛΑΤΟΥΣ

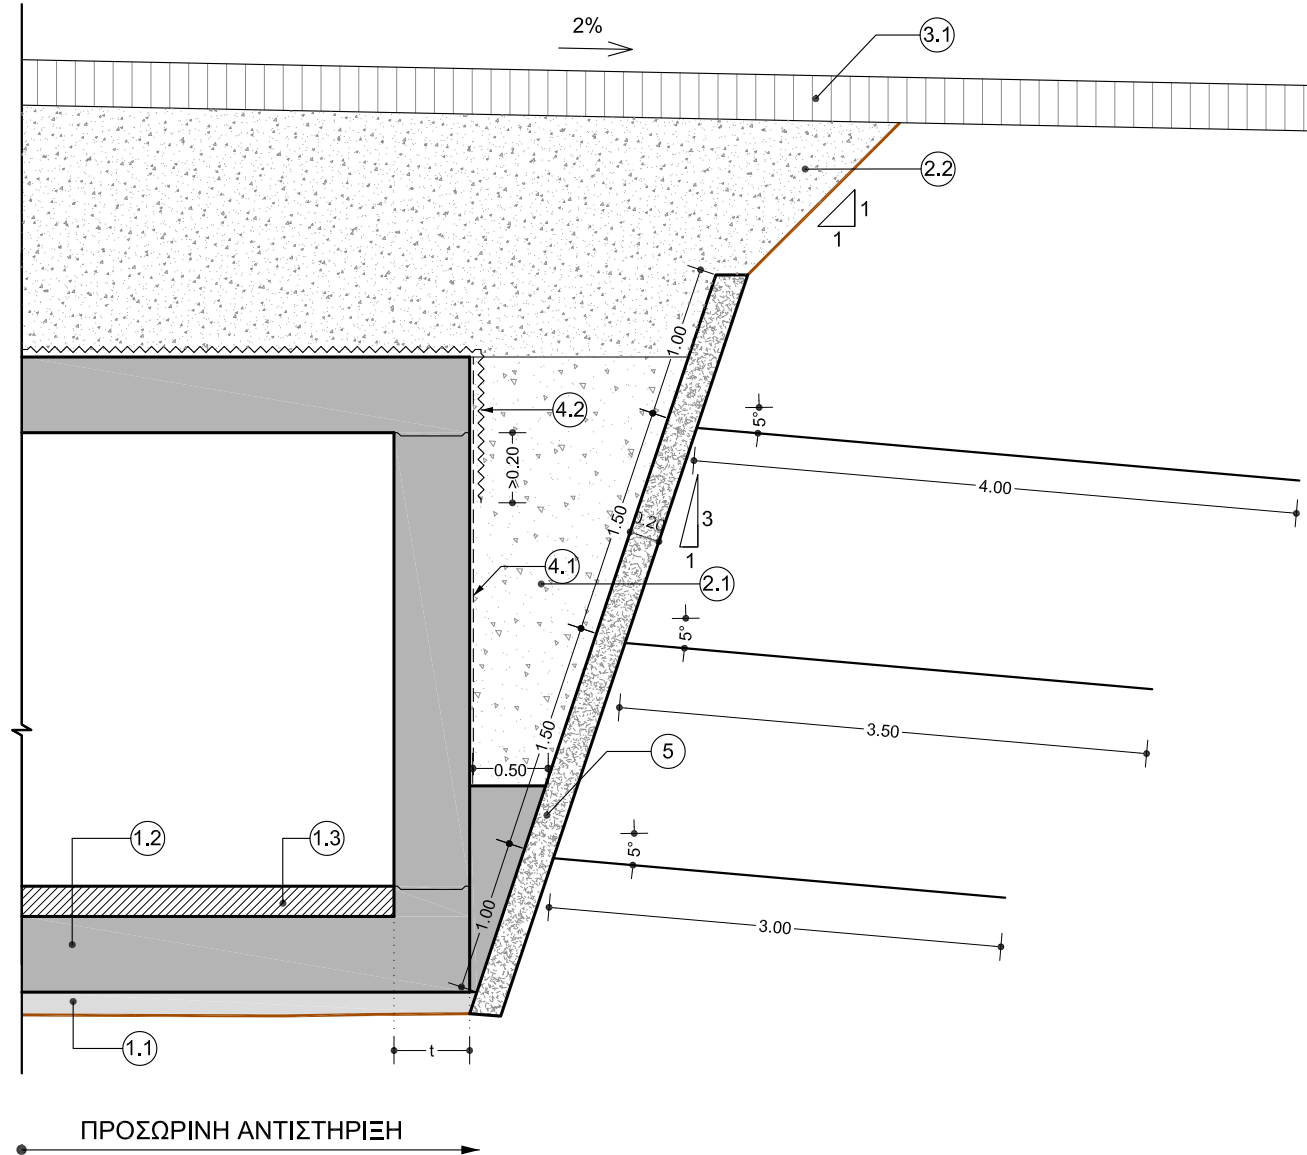

ΠΡΟΣΩΡΙΝΗ ΑΝΤΙΣΤΗΡΙΞΗ

ΥΠΟΜΝΗΜΑ / LEGEND

- ΣΚΥΡΟΔΕΜΑΤΑ
 - Σκυρόδεμα καθαρότητας C8/10
 - Οπλισμένο σκυρόδεμα C20/25 με σπλισμό B500C
 - Στρώση φθοράς C20/25
 - Στρώση φθοράς C30/37
 - Στρώση φθοράς με καλυμβητούς λίθους σε σκυρόδεμα C30/37
- ΥΛΙΚΑ ΕΠΙΧΩΣΕΩΝ
 - Επίχωση με προϊόντα εκσκαφής με ιδιαίτερες απαιτήσεις συμπίκνωσης
 - Επίχωση με διαβρωμένο θραυστό υλικό λατομείου
 - Φινικες νιφές
- ΕΡΓΑ ΟΔΟΠΟΙΙΑΣ
 - Αποκατάσταση ασφαλτικών οδοστρωμάτων (0.10m υπόβαση, 0.10m βάση, ασφαλτική προετόλμιση, 0.05m ασφαλτική στρώση βάσης, 0.05m ασφαλτική στρώση κυκλοφορίας)
 - Κρασσιεδόρετρα οδοστρώσεως (ΕΤΕΠ: ΕΛΟΤ 1501-05-02-01-00)
- ΣΤΕΓΑΝΟΠΟΙΗΣΕΙΣ
 - Υγρομόνωση με διπλή ασφαλτική επάλειψη
 - Στεγάνωση επιφανειών με διπλή στρώση ασφαλτόπανου και ταμμεντοκονίαμα προστασίας
 - Σφράγιση αρμών με ελαστομερή ασφαλτική μαστίχα
 - Σφράγιση κατακόρυφων αρμών με ελαστομερή ασφαλτική μαστίχα
 - Ταινία στεγανοποίησης waterstop 240mm
- ΠΡΟΣΩΡΙΝΗ ΑΝΤΙΣΤΗΡΙΞΗ
 - Εκσκαφή με κλίση 4:1 (κατακόρυφοι ορόντιοι)Υποστήριξη με εκτοξευμένο σκυρόδεμα (C20/25) πάχους 0.15m με διπλό δομικό πλέγμα TAP2 (BST500m) και ράβδους διαμέτρου 25mm (BST500s) πλήρως ταμμενταρισμένες σε κάναβα 1.50 / 2.00m επί του κεκλιμένου πρανούς.

ΕΛΛΗΝΙΚΗ ΔΗΜΟΚΡΑΤΙΑ
ΥΠΟΥΡΓΕΙΟ ΥΠΟΔΟΜΩΝ ΚΑΙ ΜΕΤΑΦΩΡΩΝ
Γ.Γ.Υ. / Γ.Δ.Υ.Κ.Υ.
ΔΙΕΥΘΥΝΣΗ ΑΝΤΙΠΛΗΜΜΥΡΙΚΩΝ & ΕΓΓΕΙΟΒΕΛΤΙΩΤΙΚΩΝ ΕΡΓΩΝ (Δ.Α.Ε.Ε.)
ΤΜΗΜΑ ΣΧΕΔΙΑΣΜΟΥ ΠΡΟΓΡΑΜΜΑΤΙΣΜΟΥ & ΜΕΛΕΤΩΝ (α)

ΜΕΛΕΤΗ ΔΙΕΥΘΕΤΗΣΗΣ
ΡΕΜΑΤΟΣ ΑΧΑΡΝΩΝ (ΚΑΝΑΠΙΤΣΑ) Ν. ΑΤΤΙΚΗΣ
ΑΠΟ Χ.Θ. 0+000 (ΕΚΒΟΛΗ ΣΤΟΝ Π. ΚΗΦΙΣΟ) ΕΩΣ Χ.Θ. 12+000

ΟΡΙΣΤΙΚΗ ΥΔΡΑΥΛΙΚΗ ΜΕΛΕΤΗ

ΥΟΜ.01

ΚΩΔΙΚΟΣ ΜΕΛΕΤΗΣ

ΤΜΗΜΑ ΑΠΟ ΟΔΟ ΔΕΚΕΛΕΙΑΣ ΕΩΣ ΟΔΟ ΘΡΑΚΟΜΑΚΕΔΟΝΩΝ

Σ5.2.2

ΚΛΕΙΣΤΑ ΤΕΧΝΙΚΑ ΑΠΟ Λ. ΔΕΚΕΛΕΙΑΣ ΕΩΣ Λ.ΚΑΡΑΜΑΝΛΗ

1:50

FILE

S5.2.2.dwg

ΣΥΜΠΡΑΤΤΟΝΤΑ ΓΡΑΦΕΙΑ

ΔΗΜΗΤΡΗΣ ΣΩΤΗΡΟΠΟΥΛΟΣ & ΣΥΝΕΡΓΑΤΕΣ Α.Μ.Ε. / Ζ&Α - Π. ΑΝΤΩΝΑΡΟΠΟΥΛΟΣ & ΣΥΝΕΡΓΑΤΕΣ Α.Μ.Ε.
ΜΑΡΟΥΚΗΣ ΙΩΑΝΝΗΣ / ΡΙΤΣΟΣ ΑΠΟΣΤΟΛΟΣ / ΚΑΪΜΑΚΗ ΠΑΝΑΓΙΩΤΑ - ΣΤΥΛΙΑΝΗ / ΚΑΪΦΑΛΗΣ ΠΑΝΑΓΙΩΤΗΣ

ΕΚΠΟΝΗΣΗ ΜΕΛΕΤΗΣ

ΔΗΜΗΤΡΗΣ ΣΩΤΗΡΟΠΟΥΛΟΣ & ΣΥΝΕΡΓΑΤΕΣ Α.Μ.Ε.	ΟΝΟΜΑΤΕΠΩΝΥΜΟ	ΗΜΕΡΩΝΙΑ	ΥΠΟΓΡΑΦΗ
ΣΥΝΤΑΞΗ	Ι. ΔΙΔΩΤΟΣ	ΔΗΜΗΤΡΗΣ ΣΩΤΗΡΟΠΟΥΛΟΣ	ΔΗΜΗΤΡΗΣ ΣΩΤΗΡΟΠΟΥΛΟΣ
ΕΛΕΓΧΟΣ	Κ. ΖΑΧΑΡΟΠΟΥΛΟΥ	Κ. ΖΑΧΑΡΟΠΟΥΛΟΥ	Κ. ΖΑΧΑΡΟΠΟΥΛΟΥ
ΕΓΚΡΙΣΗ	Δ. ΣΩΤΗΡΟΠΟΥΛΟΣ	Δ. ΣΩΤΗΡΟΠΟΥΛΟΣ	Δ. ΣΩΤΗΡΟΠΟΥΛΟΣ

ΑΝΑΘΕΩΡΗΣΕΙΣ

A / A	ΗΜΕΡΩΝΙΑ	ΑΙΤΙΑ Η ΛΟΓΟΣ ΑΝΑΘΕΩΡΗΣΗΣ
A		
B		
Γ		

ΕΛΕΓΧΟΣ & ΕΓΚΡΙΣΗ ΥΠΗΡΕΣΙΑΣ

	ΟΝΟΜΑΤΕΠΩΝΥΜΟ	ΗΜΕΡΩΝΙΑ	ΥΠΟΓΡΑΦΗ
ΕΛΕΓΧΘΗΚΕ	Η ΕΠΙΒΛΕΠΟΥΣΑ	ΕΥΘΥΜΙΑΔΟΥ ΔΗΜΗΤΡΑ	
ΒΕΒΗΘΗΚΕ	Ο ΠΡΟΣΤΑΤΕΥΟΜΕΝΟΣ ΤΜΗΜΑΤΟΣ ΜΕΛΕΤΩΝ	ΚΑΝΕΛΟΠΟΥΛΟΣ ΙΩΑΝΝΗΣ	
	Ο ΔΙΕΥΘΥΝΤΗΣ Δ.Α.Ε.Ε.	ΚΟΤΣΙΝΗΣ ΑΝΤΩΝΗΣ	

ΕΓΚΡΙΤΙΚΗ ΑΠΟΦΑΣΗ : Υ.ΥΠΟ.ΜΕ. / Γ.Γ.Υ. / Γ.Δ.Υ.Κ.Υ. / ΔΑΕΕ / 2022 / Φ.Ε. ΜΑΘ 08 / 21-12-2016